



1107 PI²


UNITÉ + BALCON

946 PI² + 161 PI²


2




1. Cuisine
2. Salle à manger
3. Séjour
4. Chambre 1 (lit Queen)
5. Chambre 2
6. Salle de bain des maîtres
7. Salle de bain avec douche
8. Rangement
9. Laveuse / Sécheuse
10. Balcon

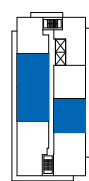


NIVEAU 7

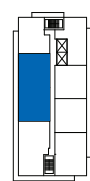

NIVEAU 8

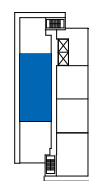

NIVEAU 9

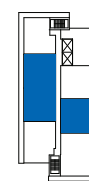


NIVEAUX 10@17

Inclusions

- Climatisation
- Chauffage
- Électricité
- Électroménagers
- Eau chaude
- Téléphonie résidentielle
- Internet haute vitesse
- Câble

Unités

703 705 706 803 805 903
 905 1003 1005 1006 1103 1105
 1106 1203 1205 1206 1303 1305
 1306 1403 1405 1406 1503 1505
 1506 1603 1605 1606 1703 1705
 1706


1107 PI ²	2
UNITÉ + BALCON	
946 PI ² + 161 PI ²	

Notes

Le mobilier est montré à des fins d'illustration seulement. Les lits illustrés sont de formats double à moins d'indication contraire. Prix à titre indicatif seulement. Ceci n'est pas un document officiel. Les dimensions sont sujettes à changement sans préavis. Les superficies indiqués sont brutes et sujettes à changement sans préavis. La superficie brute indiquée est calculée en incluant la moitié des murs mitoyens, le mur extérieur complet et le mur du corridor complet.

2/2 | 2020-04-11

###: Aménagement inversé

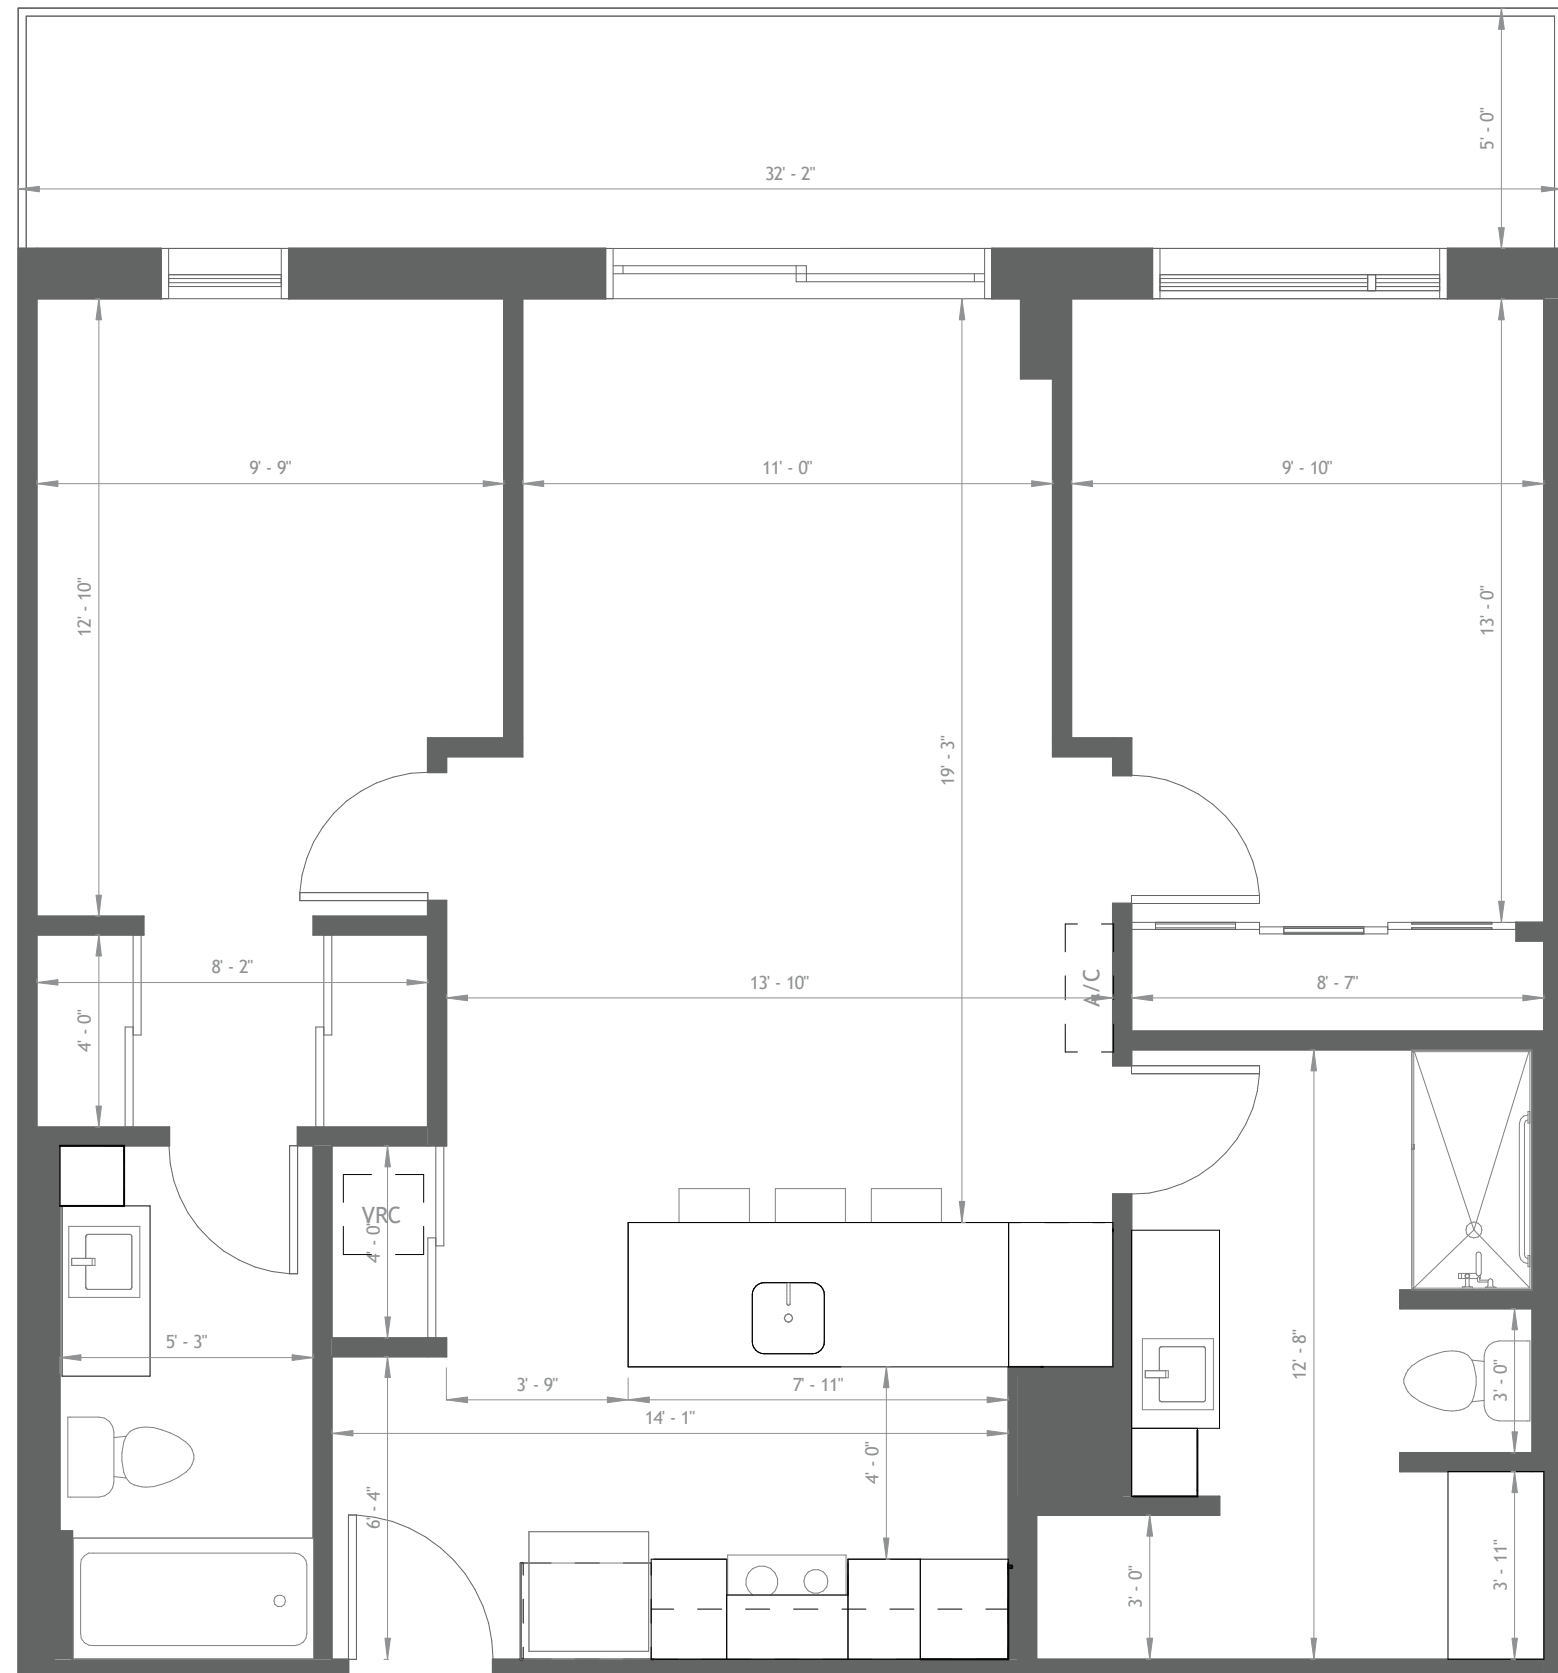

ÉCHELLE: 1/4" = 1'-0"

